



Plan d'aménagement événementiel

Complexe des sciences du campus MIL
Atrium

Régie des salles – Direction des immeubles

Caractéristiques de l'Atrium

Le Complexe des sciences de l'UdeM regroupe les départements de chimie, physique, géographie et sciences biologiques de la Faculté des arts et des sciences.

Au cœur de ce complexe, se trouve l'Atrium (B-140), un espace public spacieux, moderne et lumineux grâce à une vaste fenestration.

Situé dans l'aile B du complexe, l'Atrium est entouré de six étages de bureaux, salles de classe et laboratoires, principalement dédiée à la recherche. Les salles de cours académiques et amphithéâtres, quant à eux, se trouvent à quelques pas seulement dans l'aile A.

Utilisé principalement comme aire de repos et pour les repas du personnel comme de la communauté étudiante, l'Atrium peut accueillir des événements de groupe tels que des cocktails et des présentations par affiche, sous réserve de respecter les activités académiques et de recherche à proximité. On y trouve aussi un vestiaire pour la clientèle et un petit espace distinct avec comptoir et réfrigérateur.

Le guide qui suit propose les outils nécessaires pour bien planifier votre événement.

Pour toute question, n'hésitez pas à contacter l'équipe de la Régie des salles de la Direction des immeubles, à l'adresse location-local@di-umontreal.ca.

Règles d'utilisation

L'Atrium étant entouré de bureaux, de laboratoires et de salles de cours, il est essentiel de respecter certaines règles pour préserver la tranquillité des lieux lors d'un événement :

- L'utilisation d'un micro et les tests de son ne sont permis qu'après 18 h.
- Le montage des installations peut commencer à partir de 13 h 30, du lundi au vendredi. Avant, l'espace est réservé à la communauté.
- Le samedi et dimanche, l'utilisation d'un micro et la musique sont permis, sous réserve que cela ne nuise pas aux activités académiques et de recherche.
- Aucun événement n'est possible en période d'examen.

De 8 h à 18 h :

- Aménagement de la salle (sans tests de sons et en-dehors de l'heure du lunch du lundi au vendredi).
- Activité sans musique.
- Activité sans micro.

De 18 h à 21 h :

- Aménagement de la salle incluant les tests de son.
- Activité avec musique (sans amplificateur et dont le bruit ne dépasse pas 65 dB).
- Activité avec micro.

De 21 h à 22 h :

- Aménagement de la salle.
- Activité avec musique et micro (amplificateur permis).

Informations utiles

Complexe des sciences


1375, avenue Thérèse-Lavoie-Roux
Montréal, QC H2V 0B3

Bureau de la sûreté et Régie de l'immeuble, local A-1607.4

Pour s'y rendre

Stationnement intérieur payant: 60 places disponibles.

Quai de livraison : avenue Picard, à l'arrière du bâtiment.

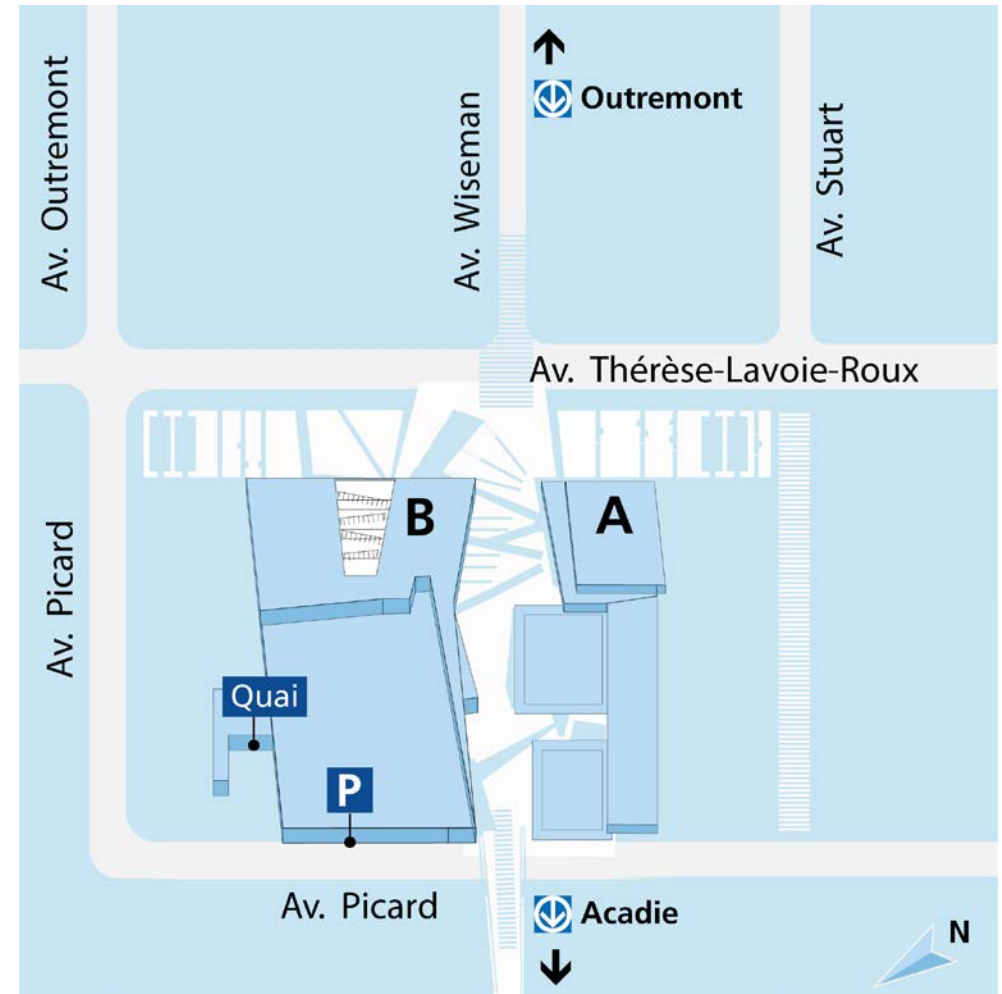

Mobilier et équipement

Pour plus d'informations sur le mobilier, veuillez consulter la [liste complète](#) du matériel en location.

Chaises



Chaises pliantes
ou empilables



Fauteuil

Tables

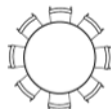


Table ronde

Diamètre de 6'
8 chaises (plus de confort),
9 chaises maximum



Table rectangle

6' x 30"




Table bistro

Diamètre de 2'



Lutrin

Scènes

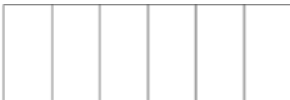

Dimensions d'une seule plateforme: 4'x8' (122 cm x 266 cm)

Largeur maximum 6 plateformes: 24 x 8 (732 cm x 266 cm)

Mobilier additionnel



Tableau d'affichage
mobile (babillards)
48" x 51"




Vestiaire mobile
(max : 25 cintres)



Prise électrique



Panneau électrique

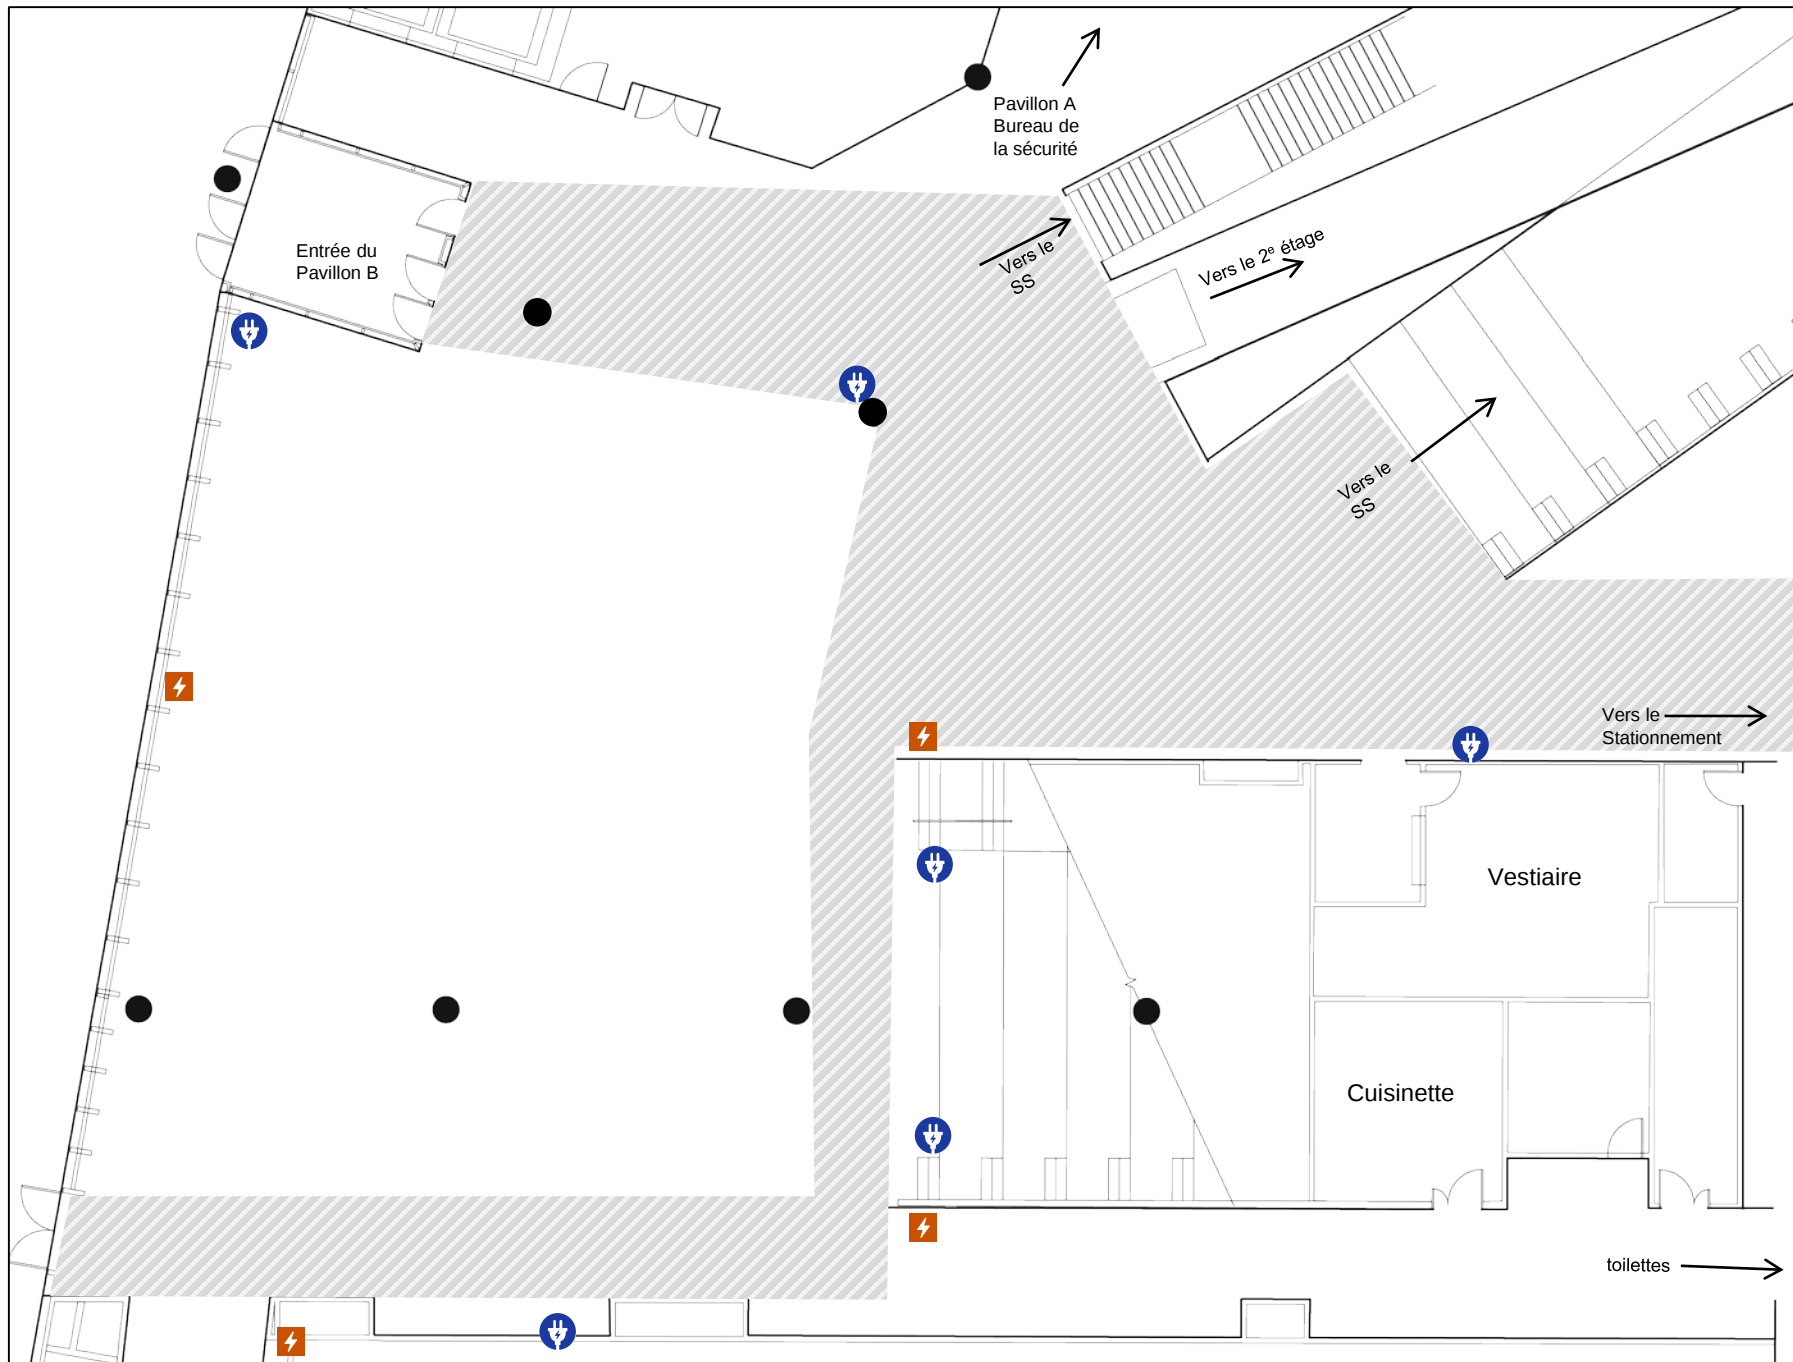

Plan de l'Atrium

Sans mobilier
640 places debout



Prise électrique



Panneau électrique




Colonne



Zone de dégagement
prescrite par la sécurité

Commentaires:

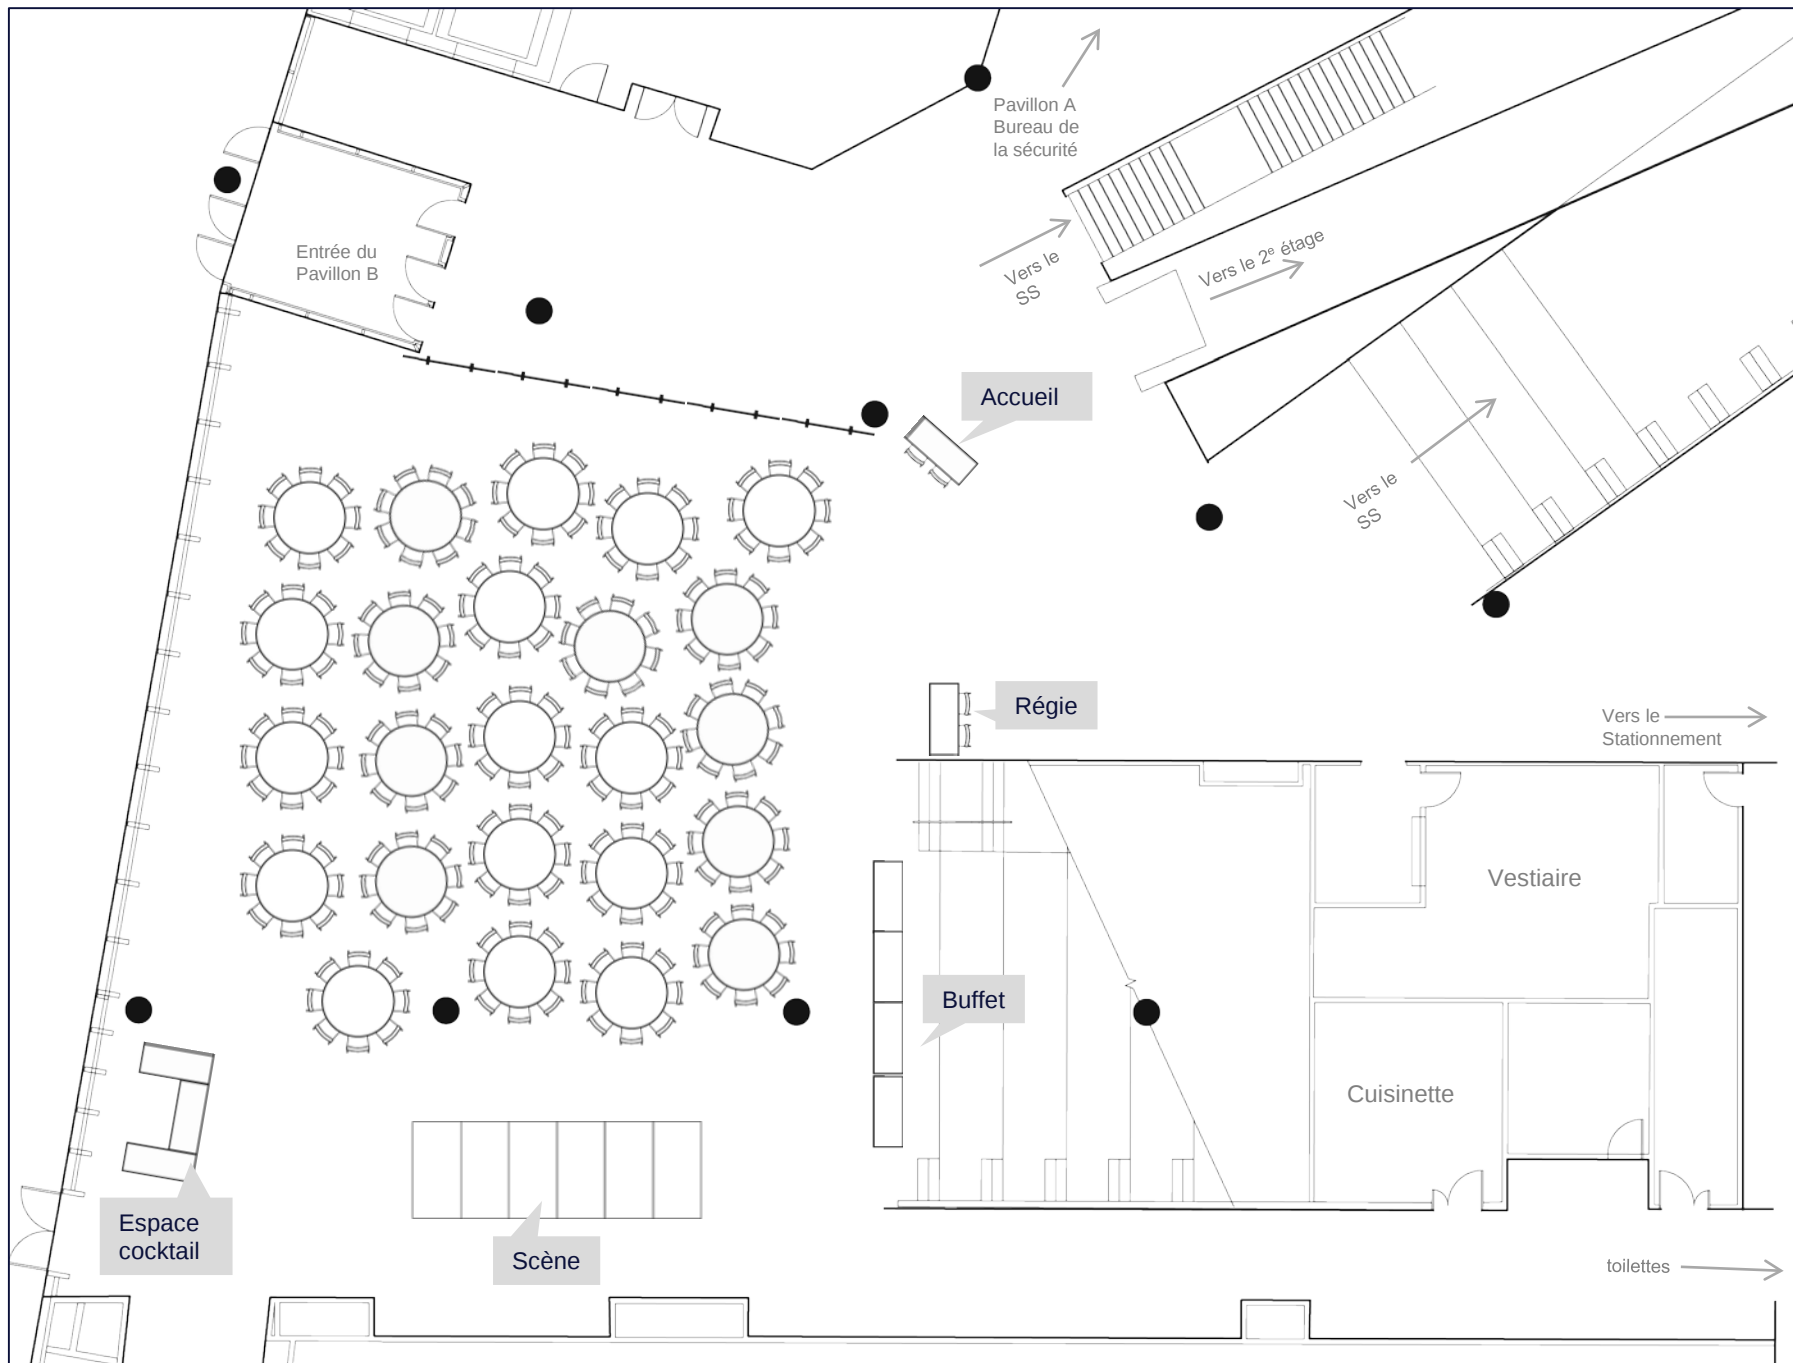


Repas – banquet


- Maximum de 24 tables
- 8 chaises par table

192 places assises

- Table d'accueil
- Scène, maximum de 6 panneaux
- Espace cocktail
- Espace buffet
- Régie

Commentaires:

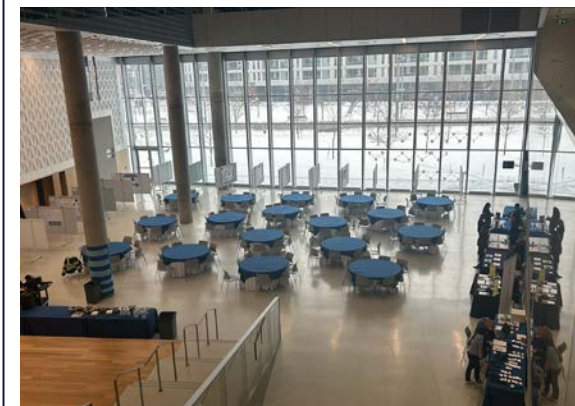

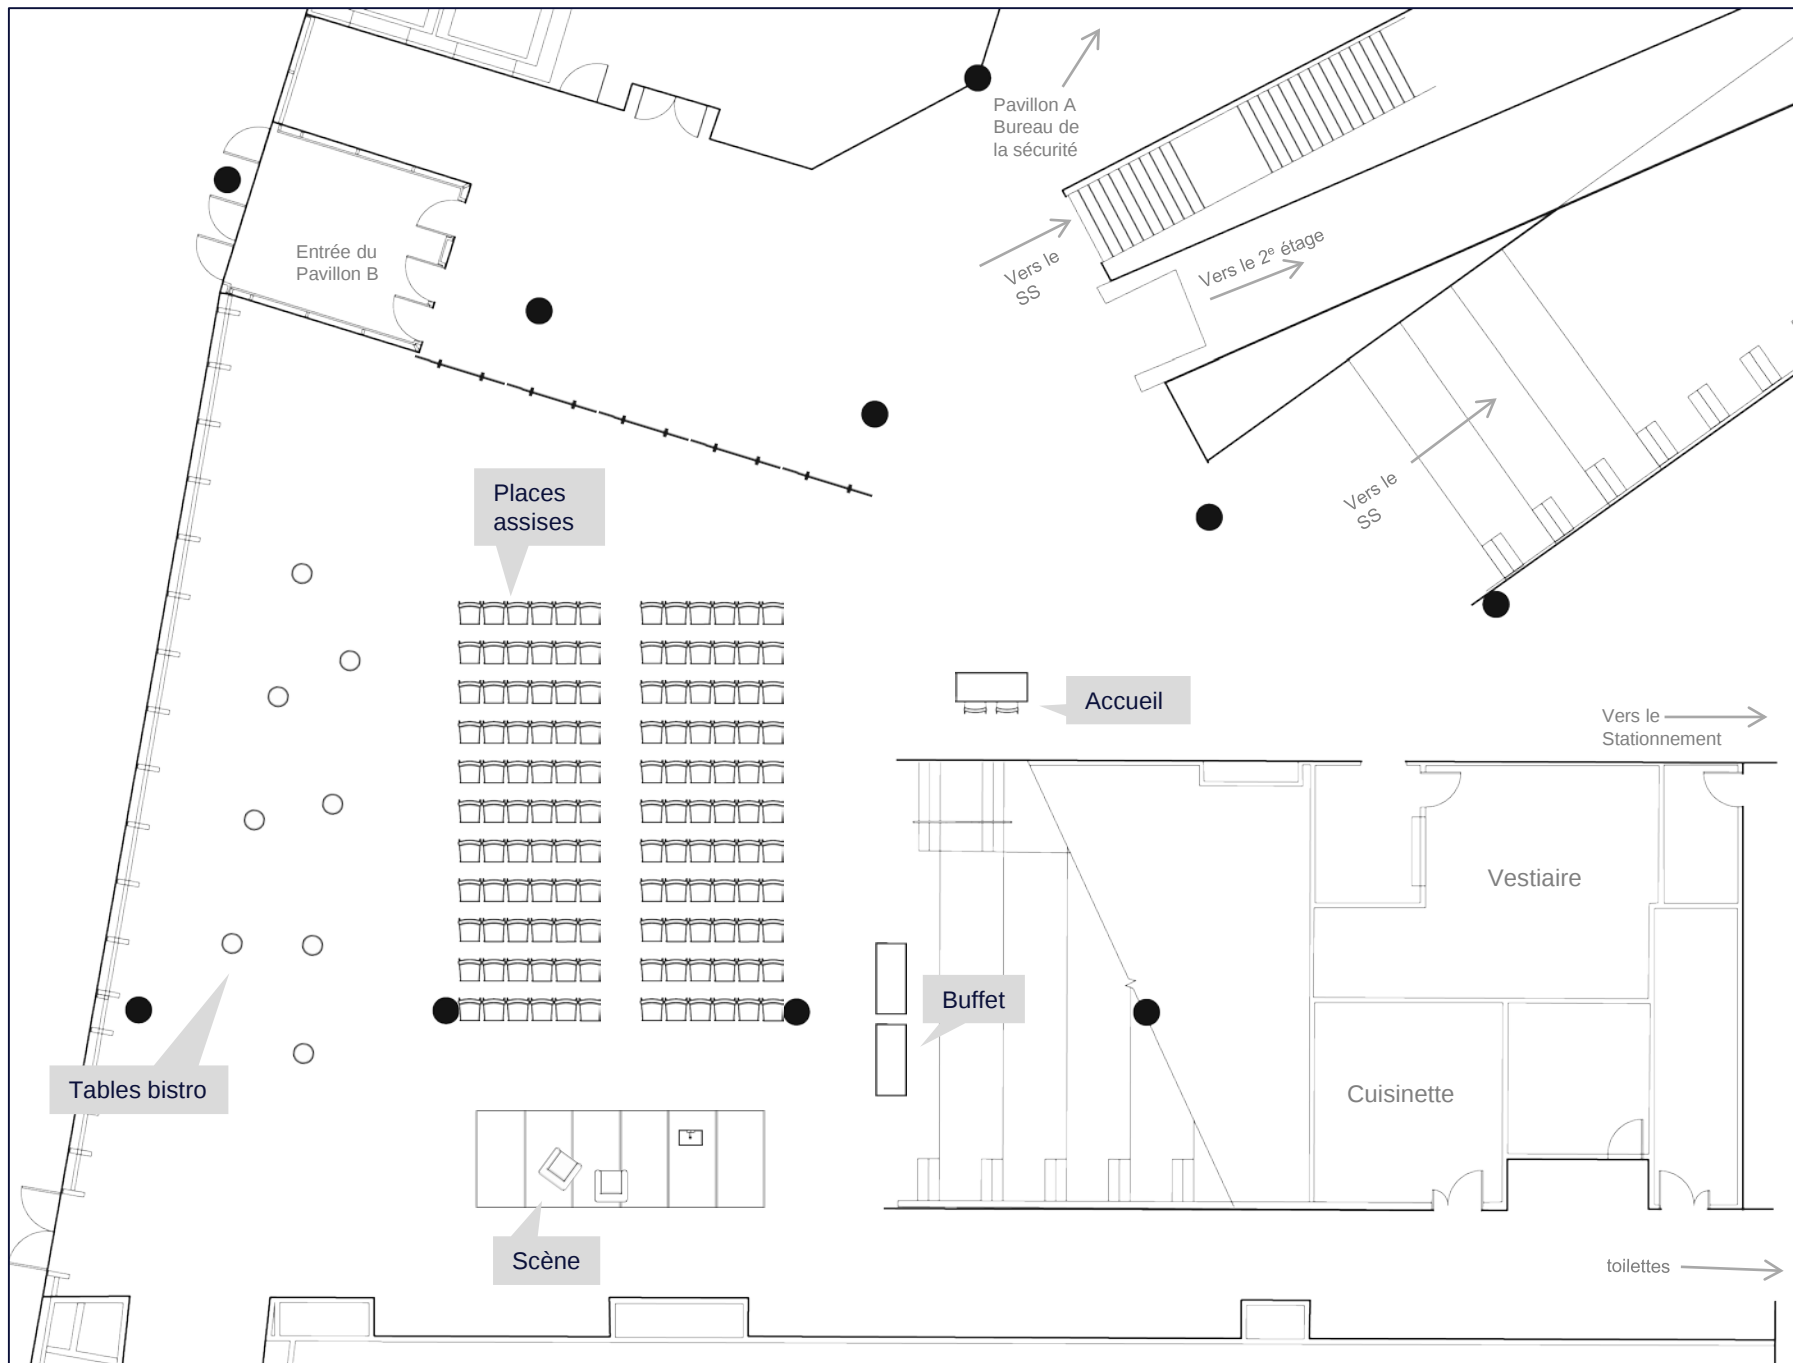


Conférence 5 à 7


132 places assises

- Table d'accueil
- Scène, maximum de 6 panneaux
- Espace buffet
- Espace bistro

**Utilisation du micro
seulement après 18h.**

Commentaires:

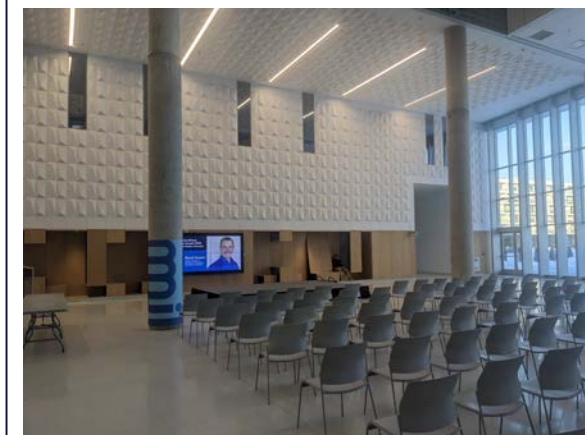

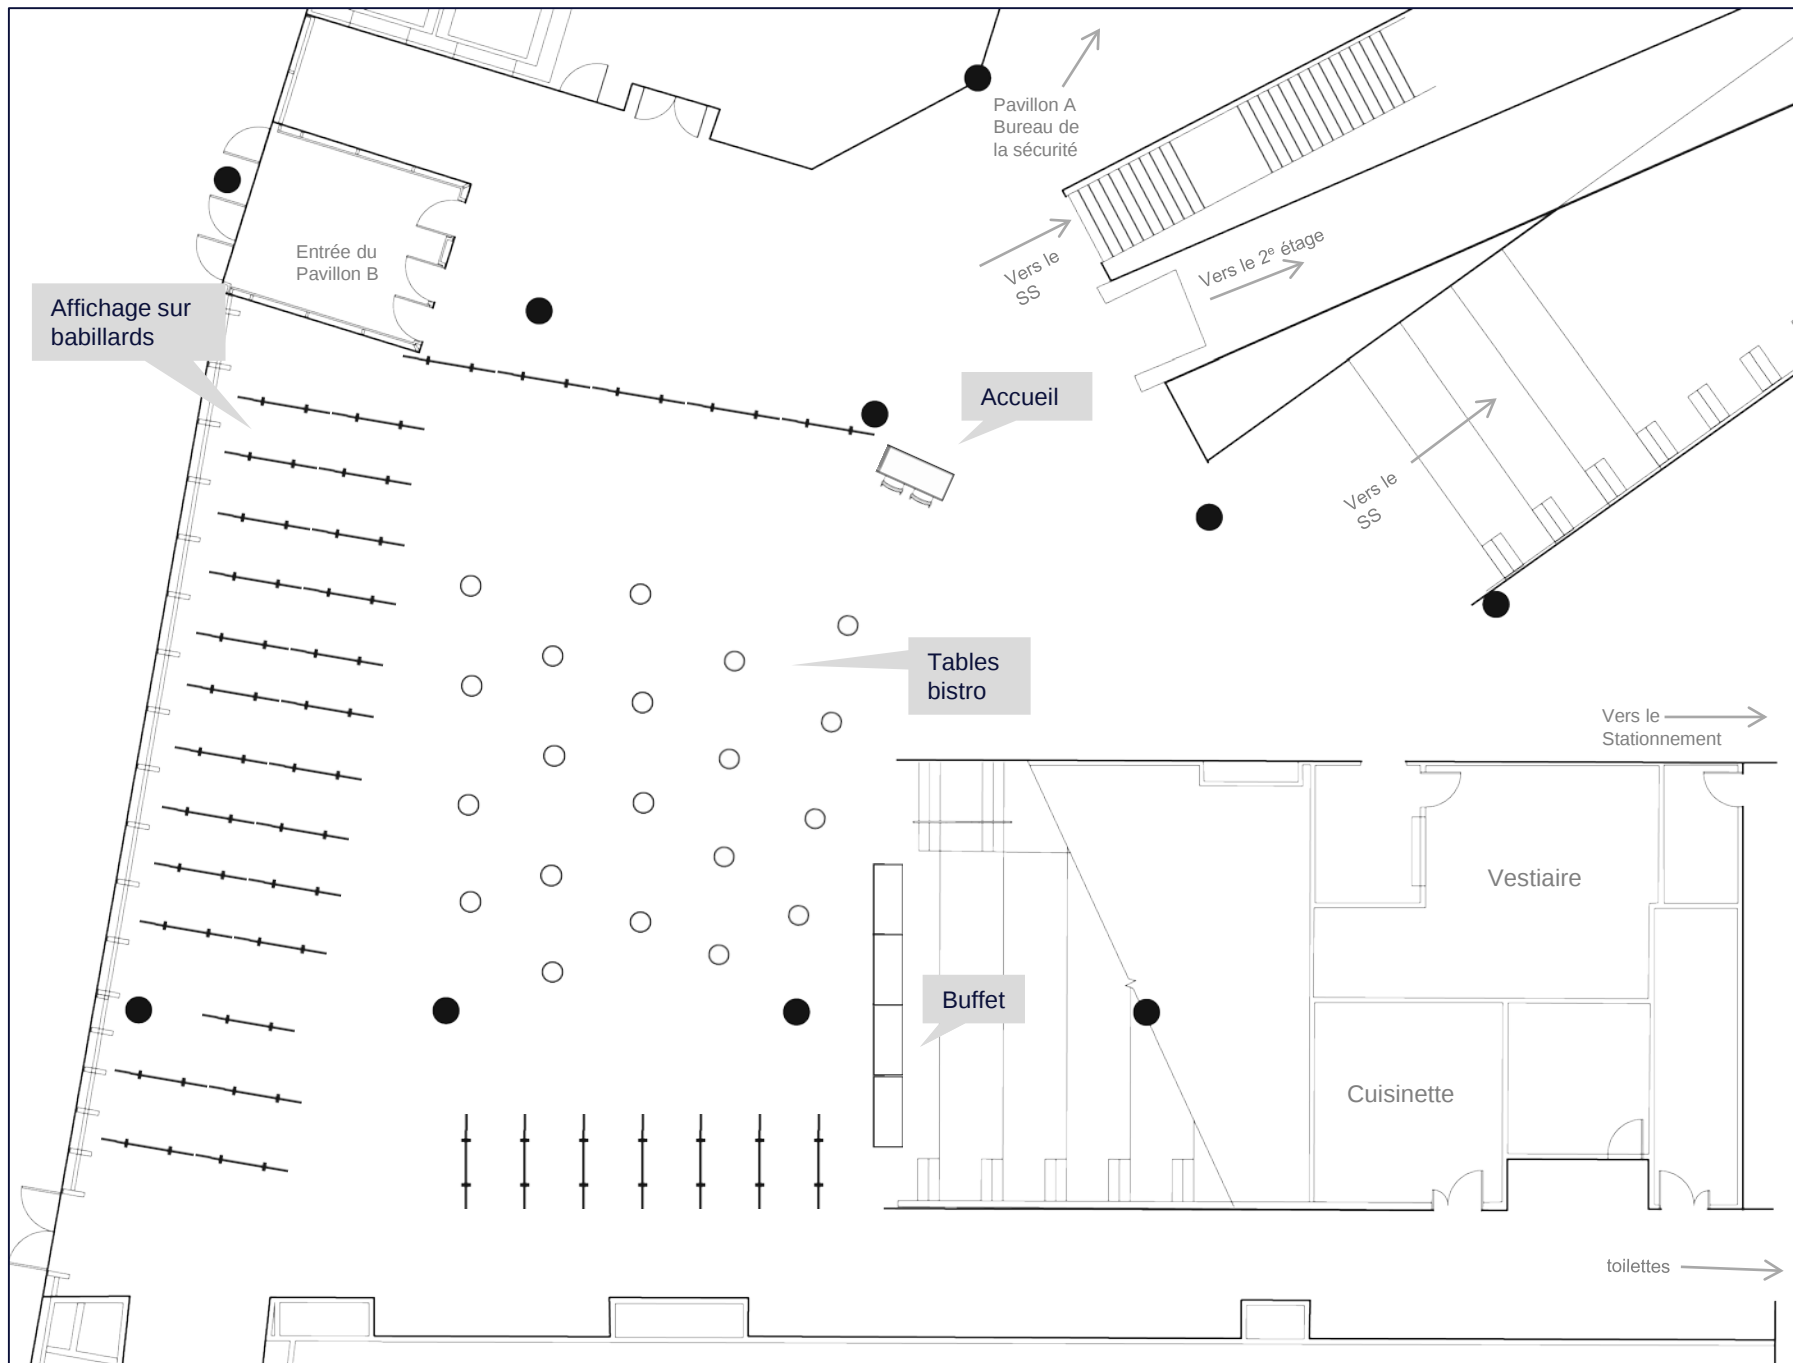


Exposition 5 à 7

- Table d'accueil
- Scène, maximum de 6 panneaux
- Espace bistro
- Espace buffet

Total de 70 surfaces d'affichage

Commentaires:

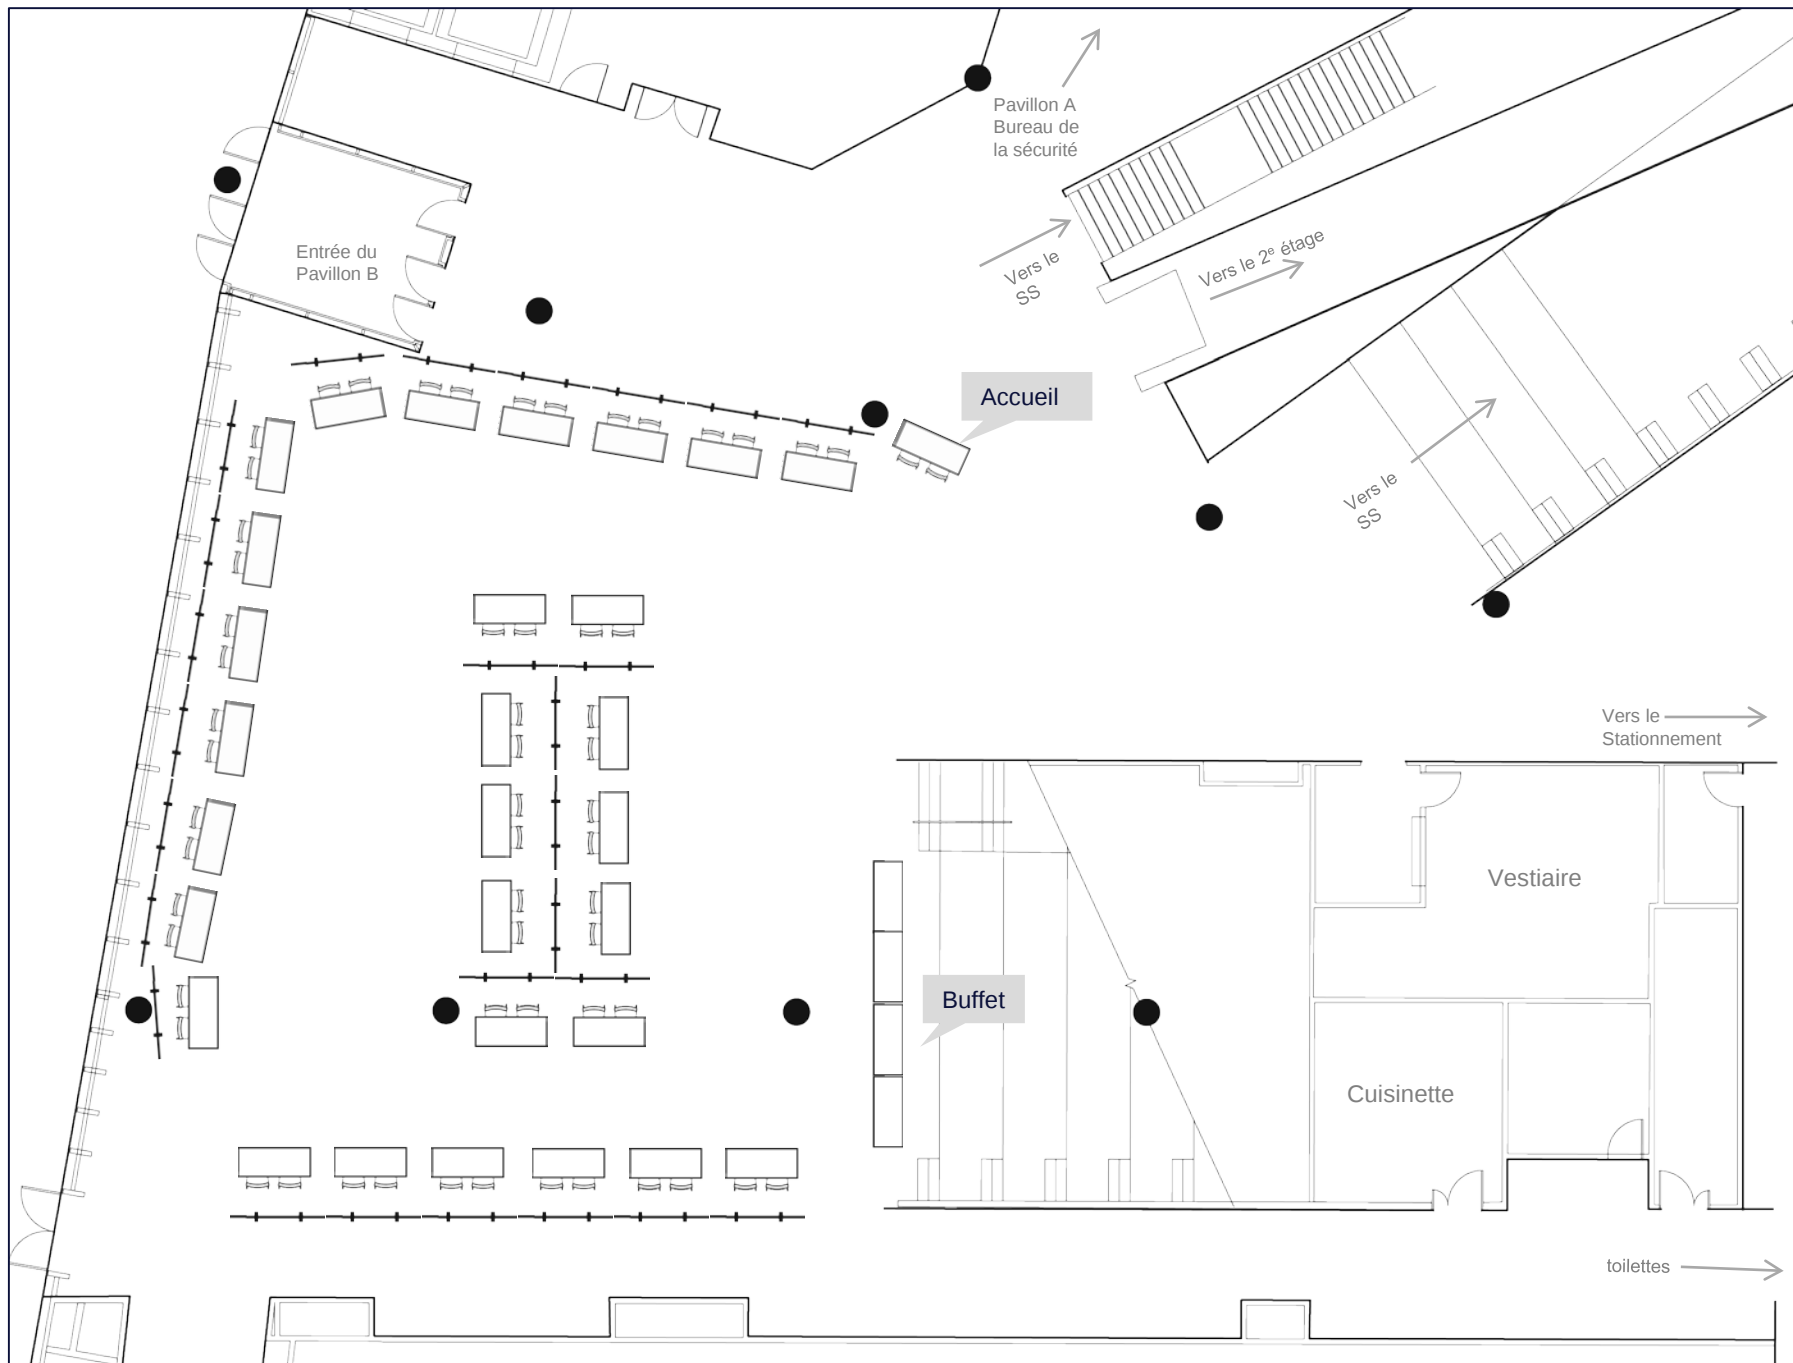

Salon d'exposants


- Table d'accueil
- Espace buffet
- Table d'exposant, 2 chaises et un babillard

Maximum de 29 exposants

Commentaires:



Plan du foyer A-350

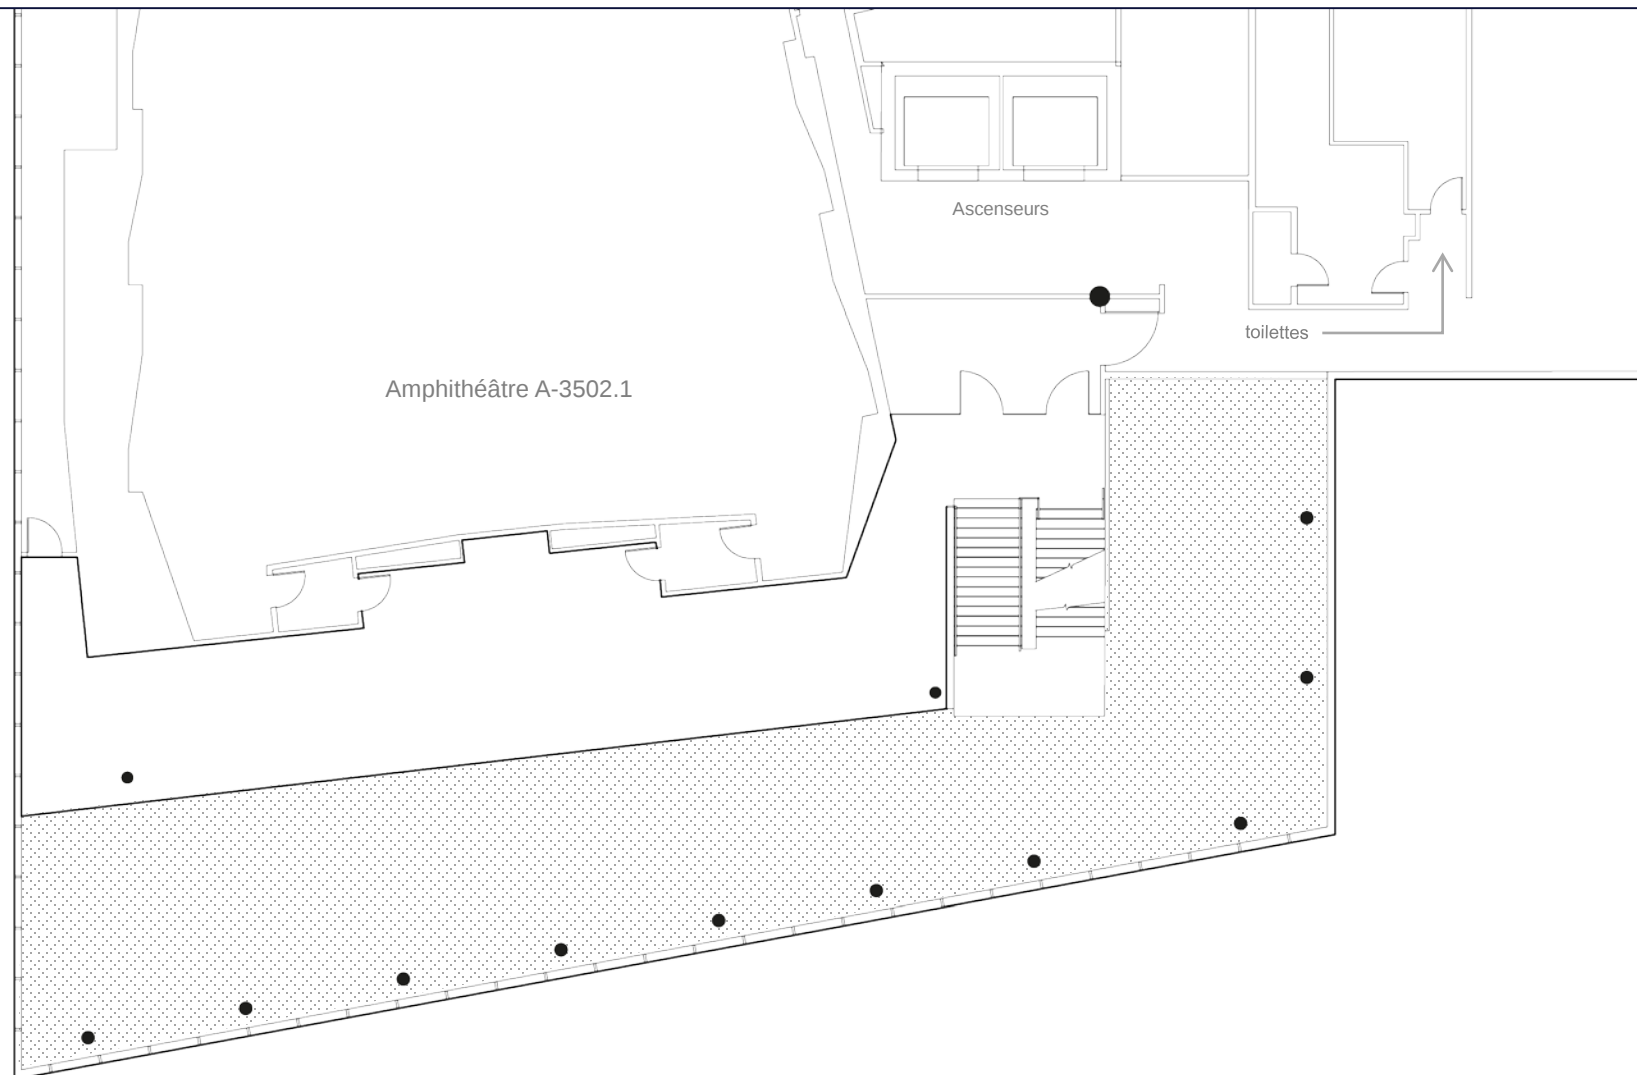

Commentaires: