



Plan d'aménagement évènementiel

Hall d'honneur

Régie des salles – Directions des immeubles

Caractéristiques du Hall d'Honneur

Situé au cœur du campus de l'Université de Montréal, [le pavillon Roger Gaudry est un emblème montréalais important](#). Construit entre 1928 et 1943, il a été conçu par l'architecte-ingénieur Ernest Cormier. Il est facilement reconnaissable à sa grande tour qui domine le campus.

Au centre du pavillon, se trouve le hall d'honneur, adjacent à l'amphithéâtre Ernest-Cormier. Ces deux lieux combinés permettent la tenue d'événements d'envergure tel que des cocktails, des séances de présentation par affiche ou des repas en formule banquet.

Il faut admirer l'harmonie de la composition du Hall d'honneur et la présence d'éléments décoratifs telles les colonnes de marbre et les luminaires circulaires encastrés. L'introduction de ces matériaux d'ornements, représentatifs du style art déco, font de cet espace un site architectural d'exception à Montréal.

Le guide qui suit, vous donnera les outils nécessaires afin de planifier votre événement.

Pour toute questions, n'hésitez pas à contacter l'équipe de la régie des salles, de la direction des immeubles à l'adresse location-local@di-umontreal.ca

Informations utiles

Pavillon Roger-Gaudry

2900, boul. Édouard-Montpetit, Montréal


Hall d'honneur, local L-400

Amphithéâtre Ernest-Cormier, local K-500

Bureau de la sûreté et régie de l'immeuble,
local L-307

Transport collectif
Métro Université de Montréal

Stationnement disponible au garage Louis-Colin

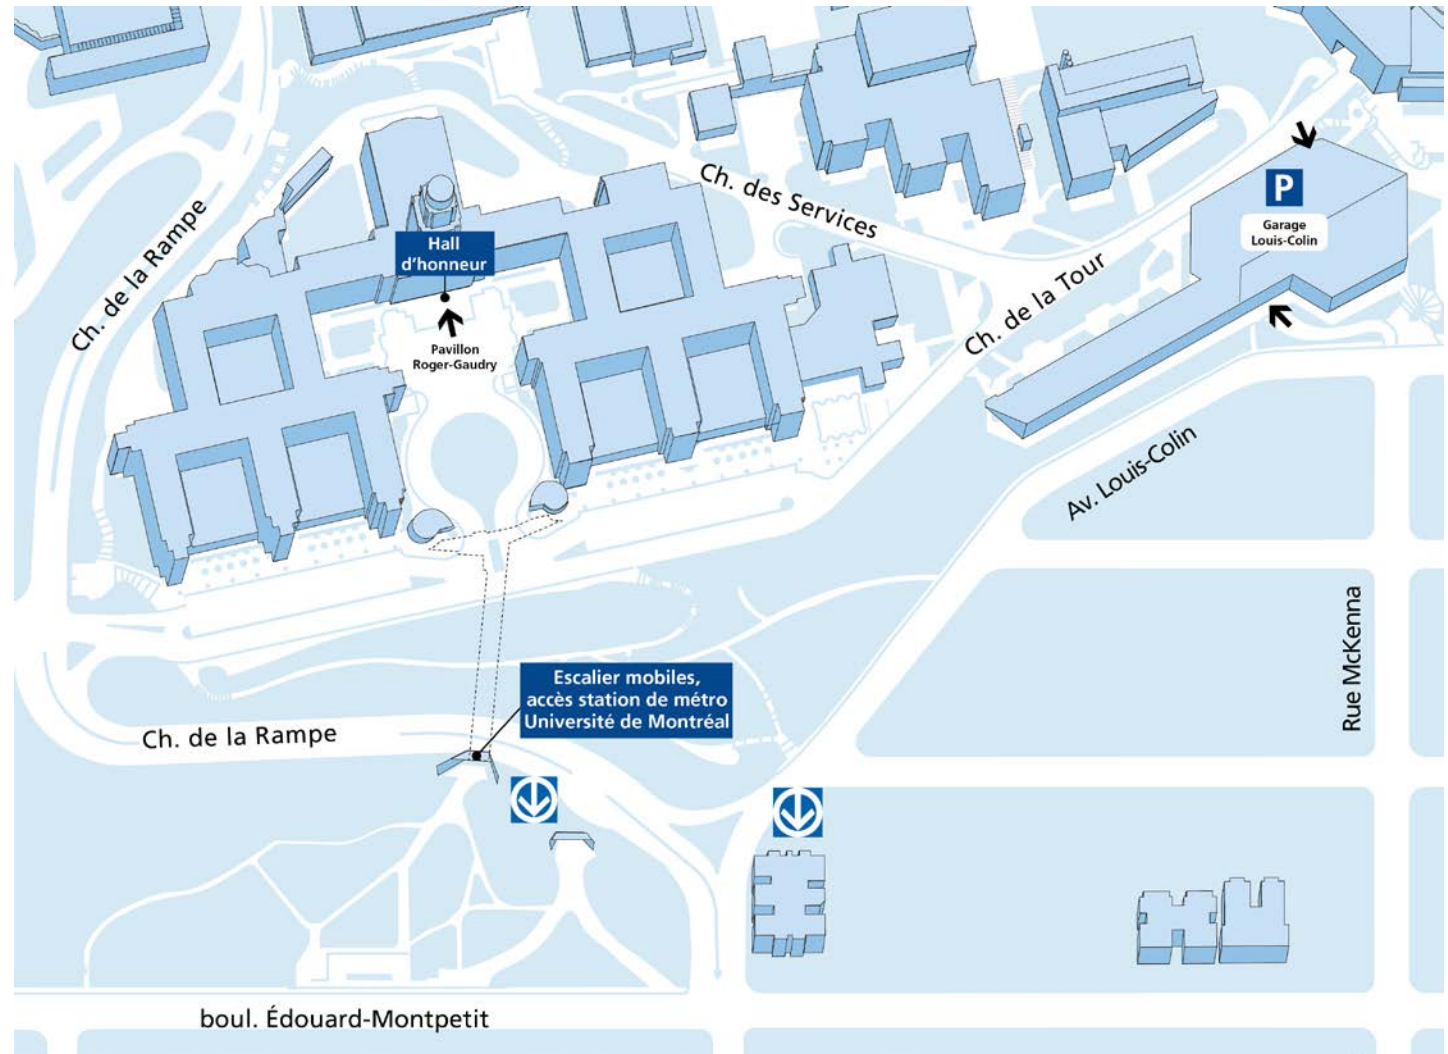

Conditions d'utilisation du hall d'honneur

Le hall d'honneur est le hall d'entrée qui donne sur les salles M-415 et le K-500. Une coordination entre les différentes activités dans ces trois salles est effectuée par la [Direction des immeubles – division service à la communauté – réservation de salles et d'espaces publics](#) afin d'assurer une bonne logistique entre les événements.

En raison de plusieurs travaux du pavillon Roger-Gaudry, les accès à la cour d'honneur et au quai de livraison pourraient être impactés. Abonnez-vous aux [avis de travaux](#) afin d'être informés. Mis à jour régulièrement, ces avis renseignent la communauté sur les travaux et les chantiers en cours et à venir.

Le stationnement de la cour d'honneur est réservé aux détenteurs de vignette AS. Le stationnement disponible à proximité est le garage étagé Louis-Colin.

De 8h00 à 18h00:

- Logistique (aménagement de salle incluant des tests de sons)
- Activité avec musique (sans amplificateur ou niveau de bruit < 65 db)
- Activité avec micro

De 21h00 à 22h00 :

- Logistique (aménagement de salle)
- Activité avec musique / amplificateur

Mobilier et équipement

Pour plus d'informations sur le mobilier, veuillez consulter la [liste complète](#) du matériel en location.

Chaises et Tables



Chaises pliantes



Table bistro
Diamètre de 2'



Table ronde
Diamètre de 5'
8 chaises maximum



Table rectangle
6' x 30"



Paravent dépliant
sur roulette

Scènes



Dimensions d'une seule plateforme: 3'x8' (90 cm x 266 cm)
Maximum 4 plateformes: 12 x 8 (365 cm x 266 cm)

Mobilier additionnel



Tableau d'affichage
mobile (babillards)
48" x 72"
ou 48" x 84"



Chevalet



Lutrin



Vestiaire sur roue,
25 cintres

Banque d'objets

Chaises



Chaise pliante
seule



rangée de 10
chaises pliantes

Paravent



paravent dépliant
sur roulette



paravent dépliant
sur roulette en arc



grand paravent
architectural en
bois (2)



petit paravent
architectural en
bois (2)

Scènes



4 plateformes



Plateforme
seule

Tables



Table ronde, 5 pi
+ 8 chaises



Table ronde 5 pi



Table rectangle
+ 2 chaises



Table rectangle
+ 4 chaises



Table rectangle



2 tables



Table bistro

Mobilier additionnel



Babillard 5 pi



Lutrin




Babillard 6 pi



Chevalet



Vestiaire sur
roue

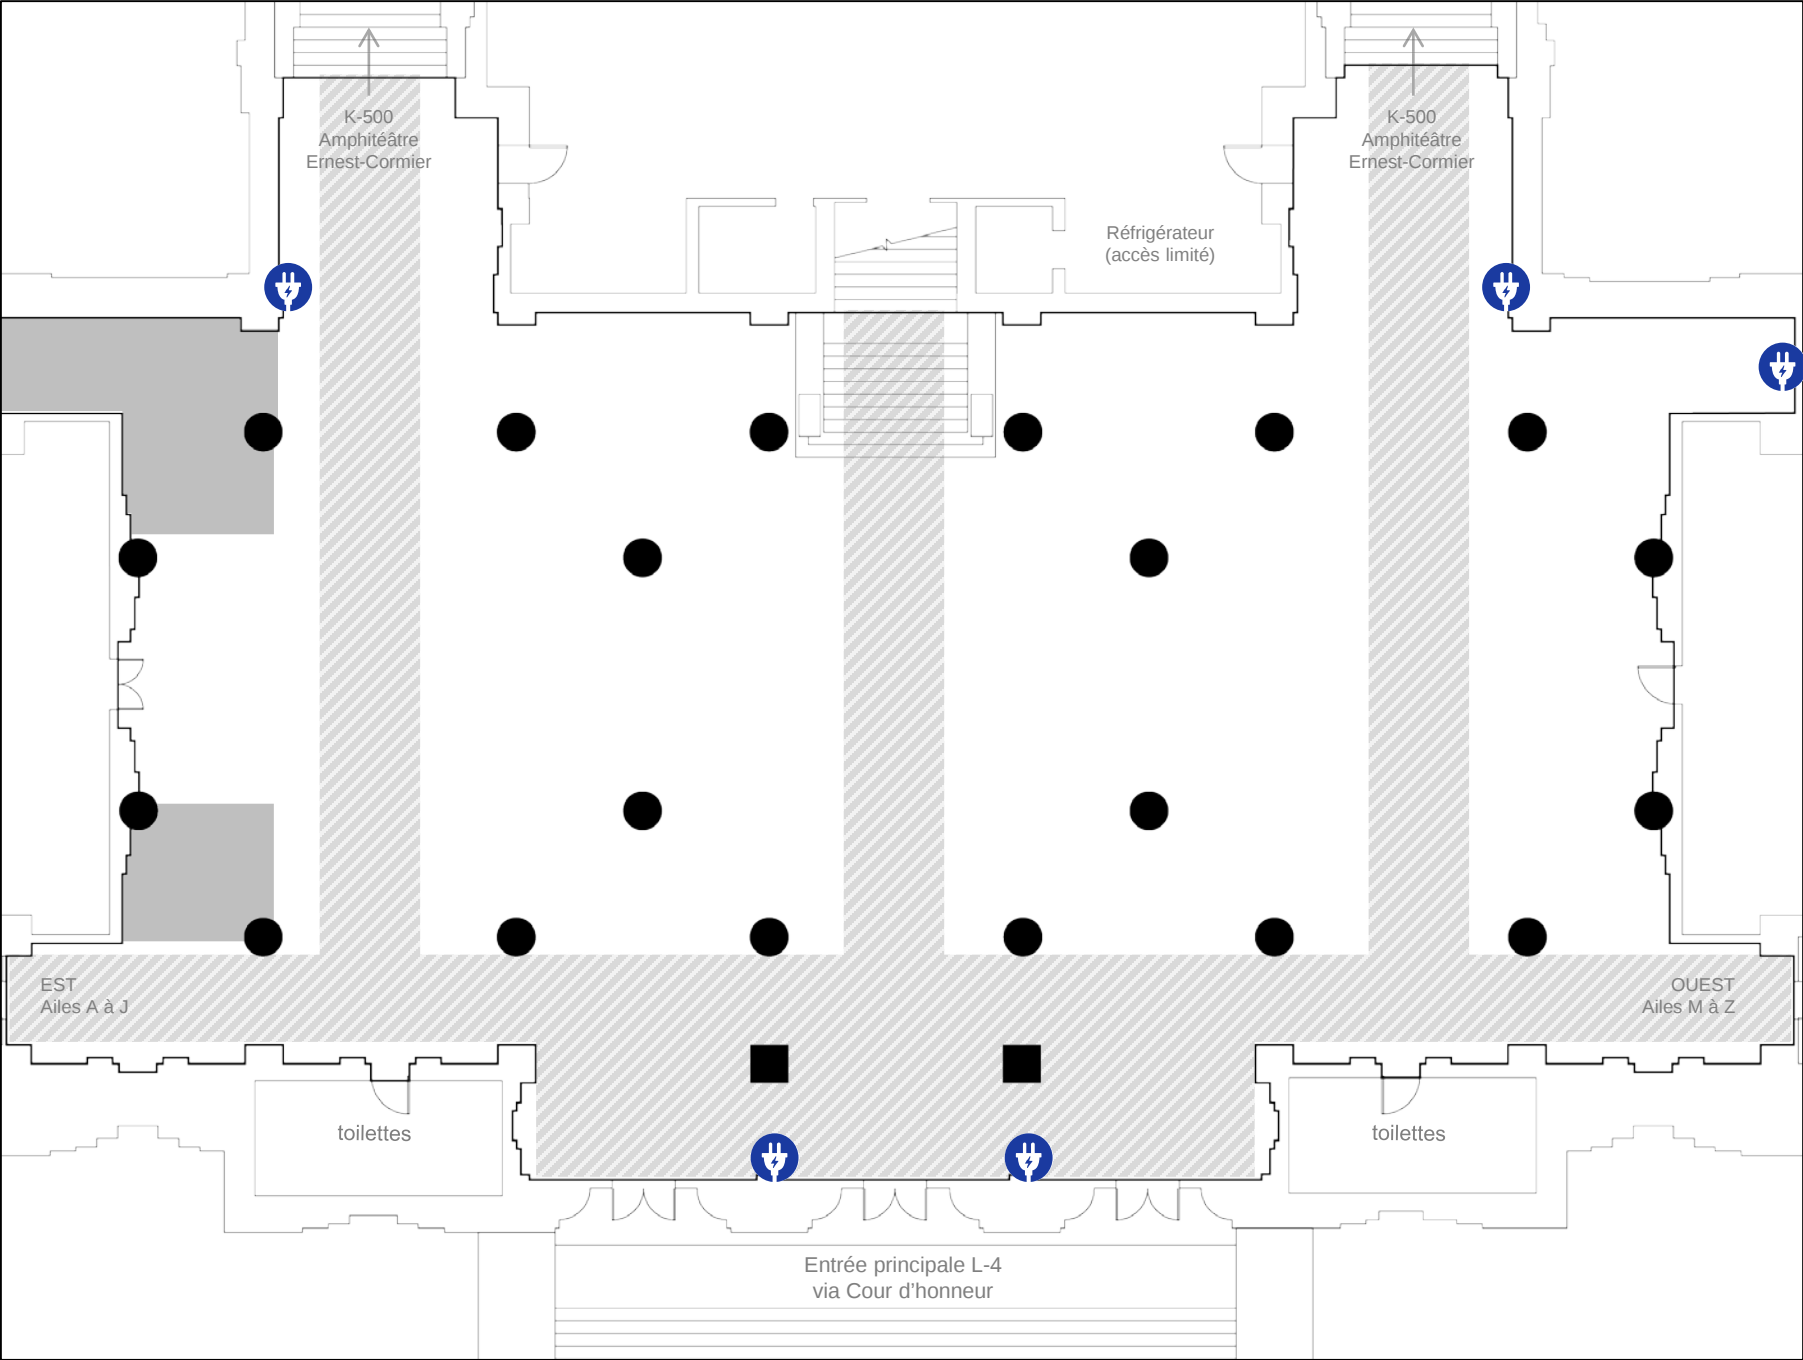


Plan du Hall d'honneur

Capacité : sans mobilier
650 places debout

-  Prise électrique
-  Colonne
-  Zone de dégagement prescrite par la sécurité

Commentaires:

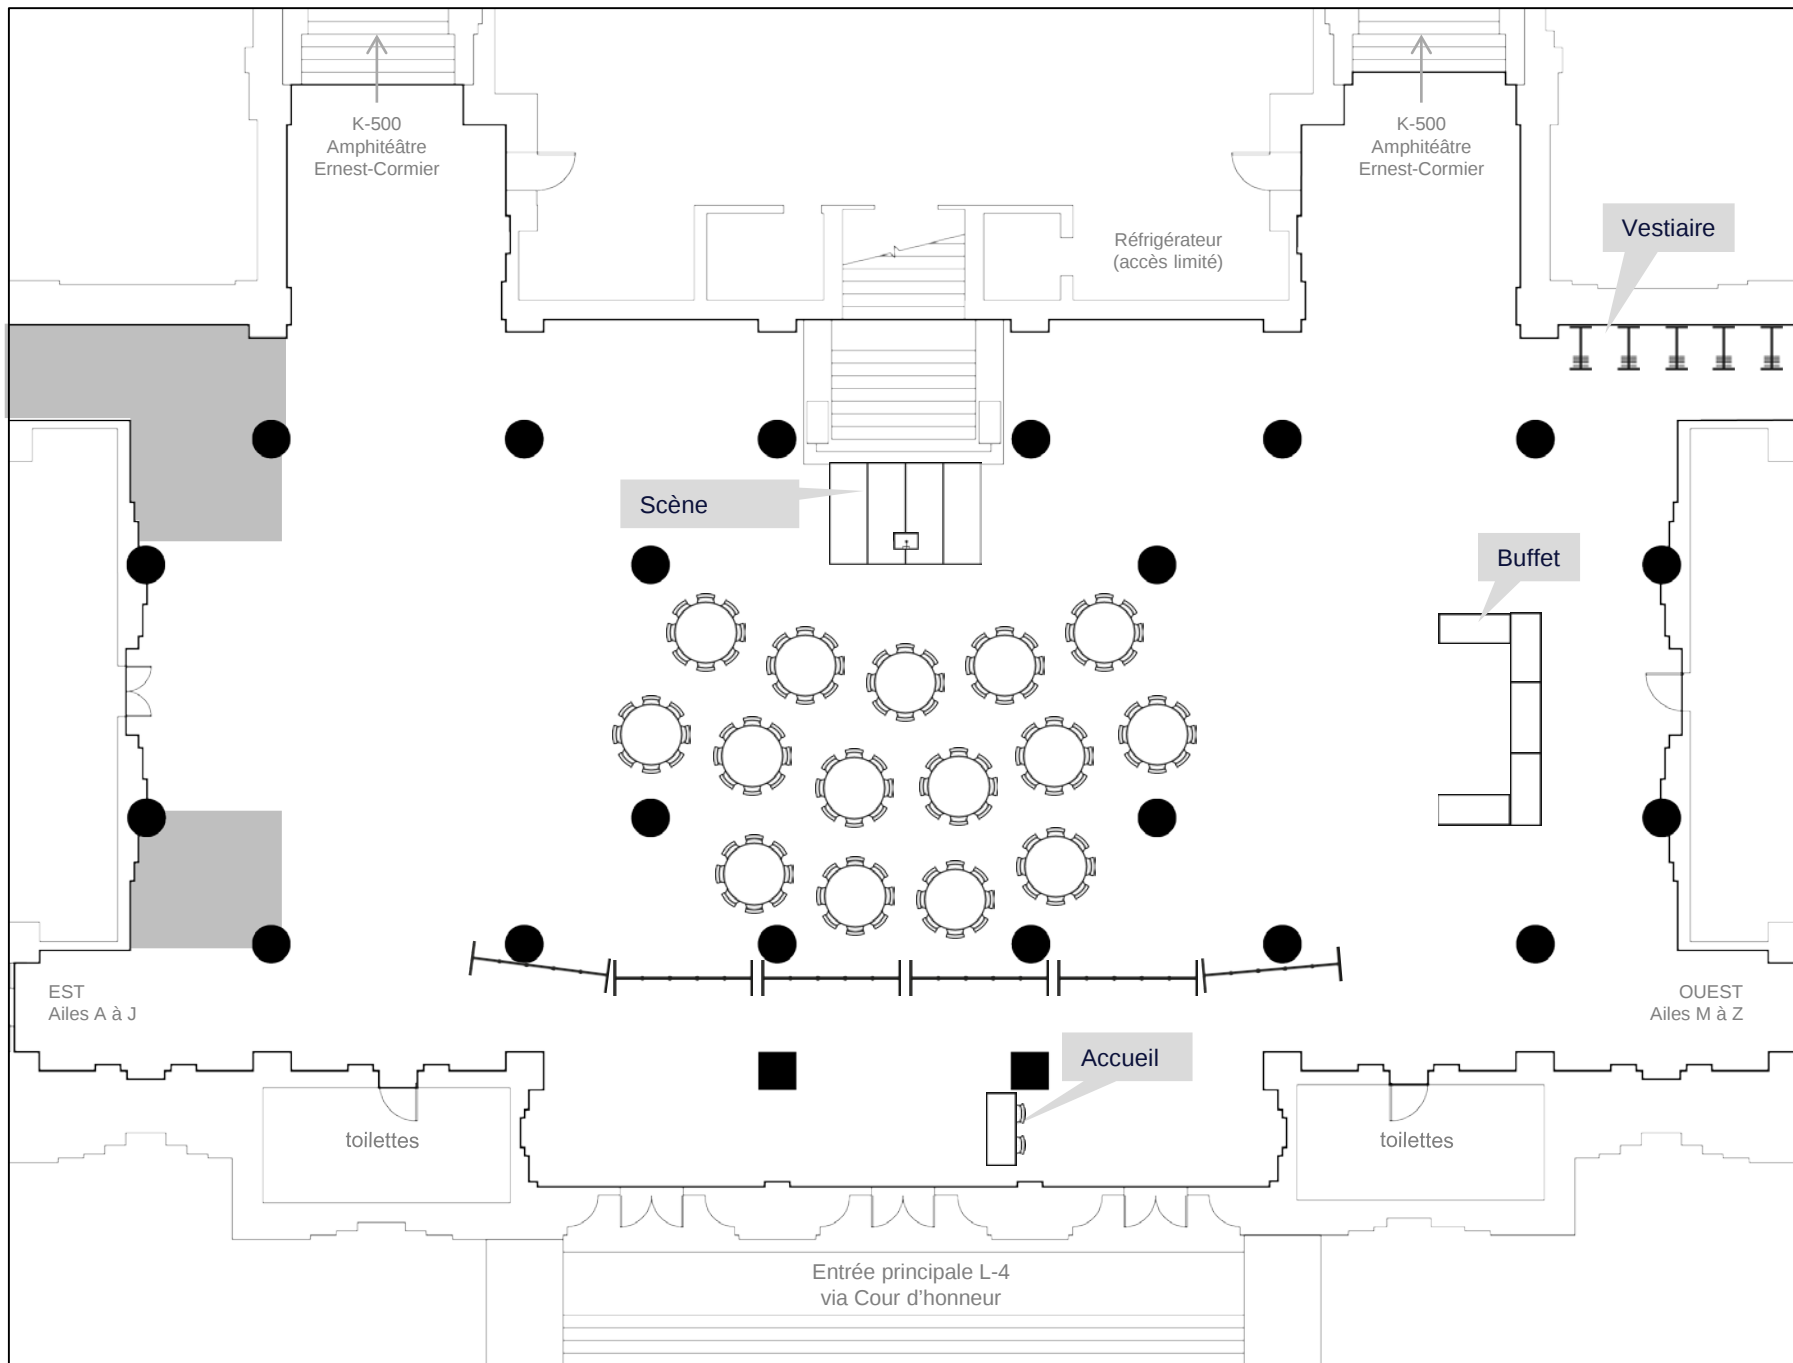


Repas avec scène*

120 places assises

- Table d'accueil
- Scène, maximum de 4 panneaux
- 15 tables de 8 personnes
- Espace traiteur

*pour avoir cette configuration, il ne peut y avoir d'événement dans le K-500 en même temps

Commentaires:

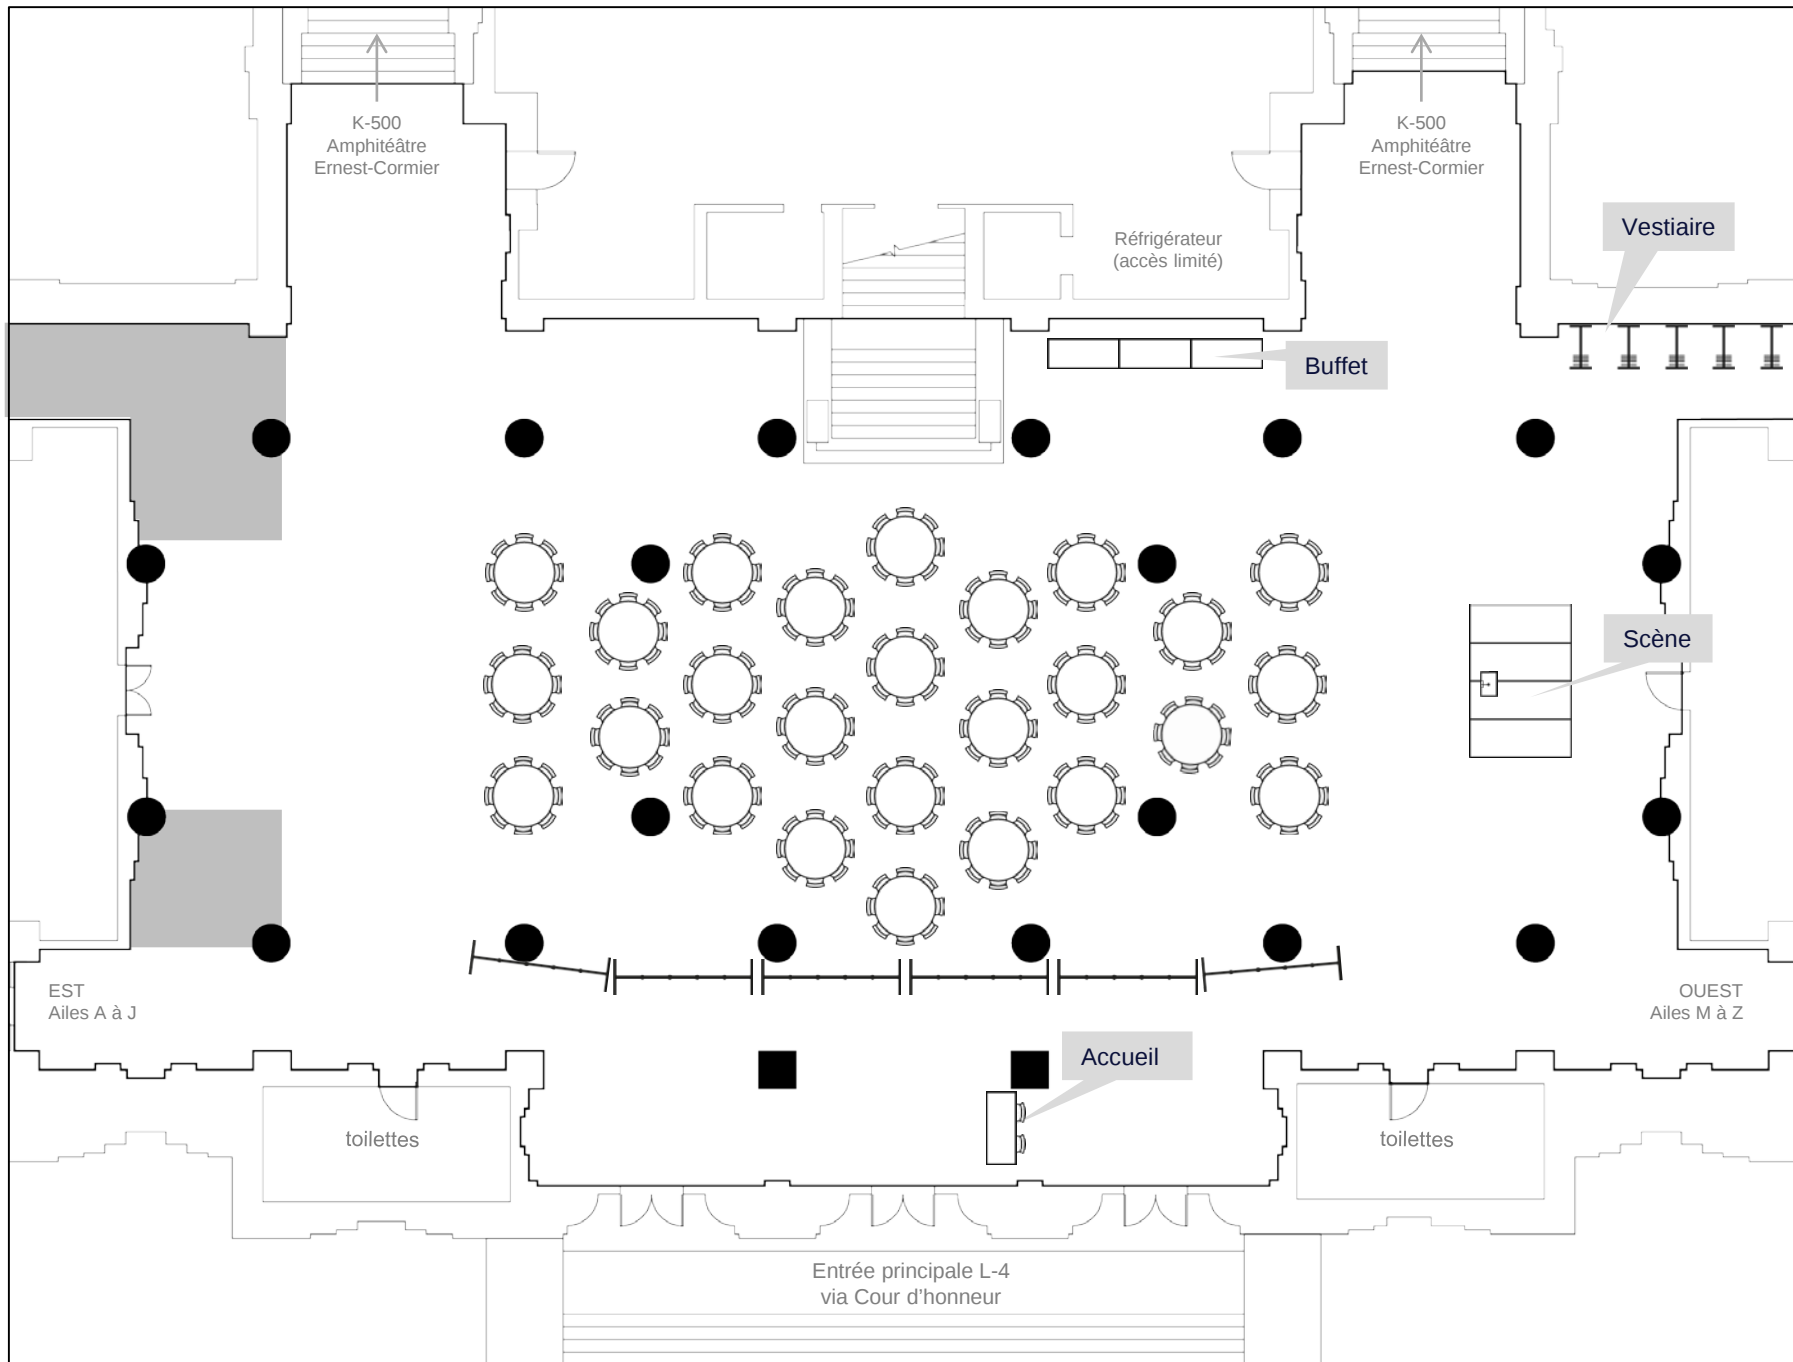


Repas

200 places assises maximum

- Table d'accueil
- Scène, maximum de 4 panneaux
- 25 tables de 8 personnes
- Espace traiteur

*pour avoir cette configuration, il ne peut y avoir d'événement dans le K-500 en même temps

Commentaires:

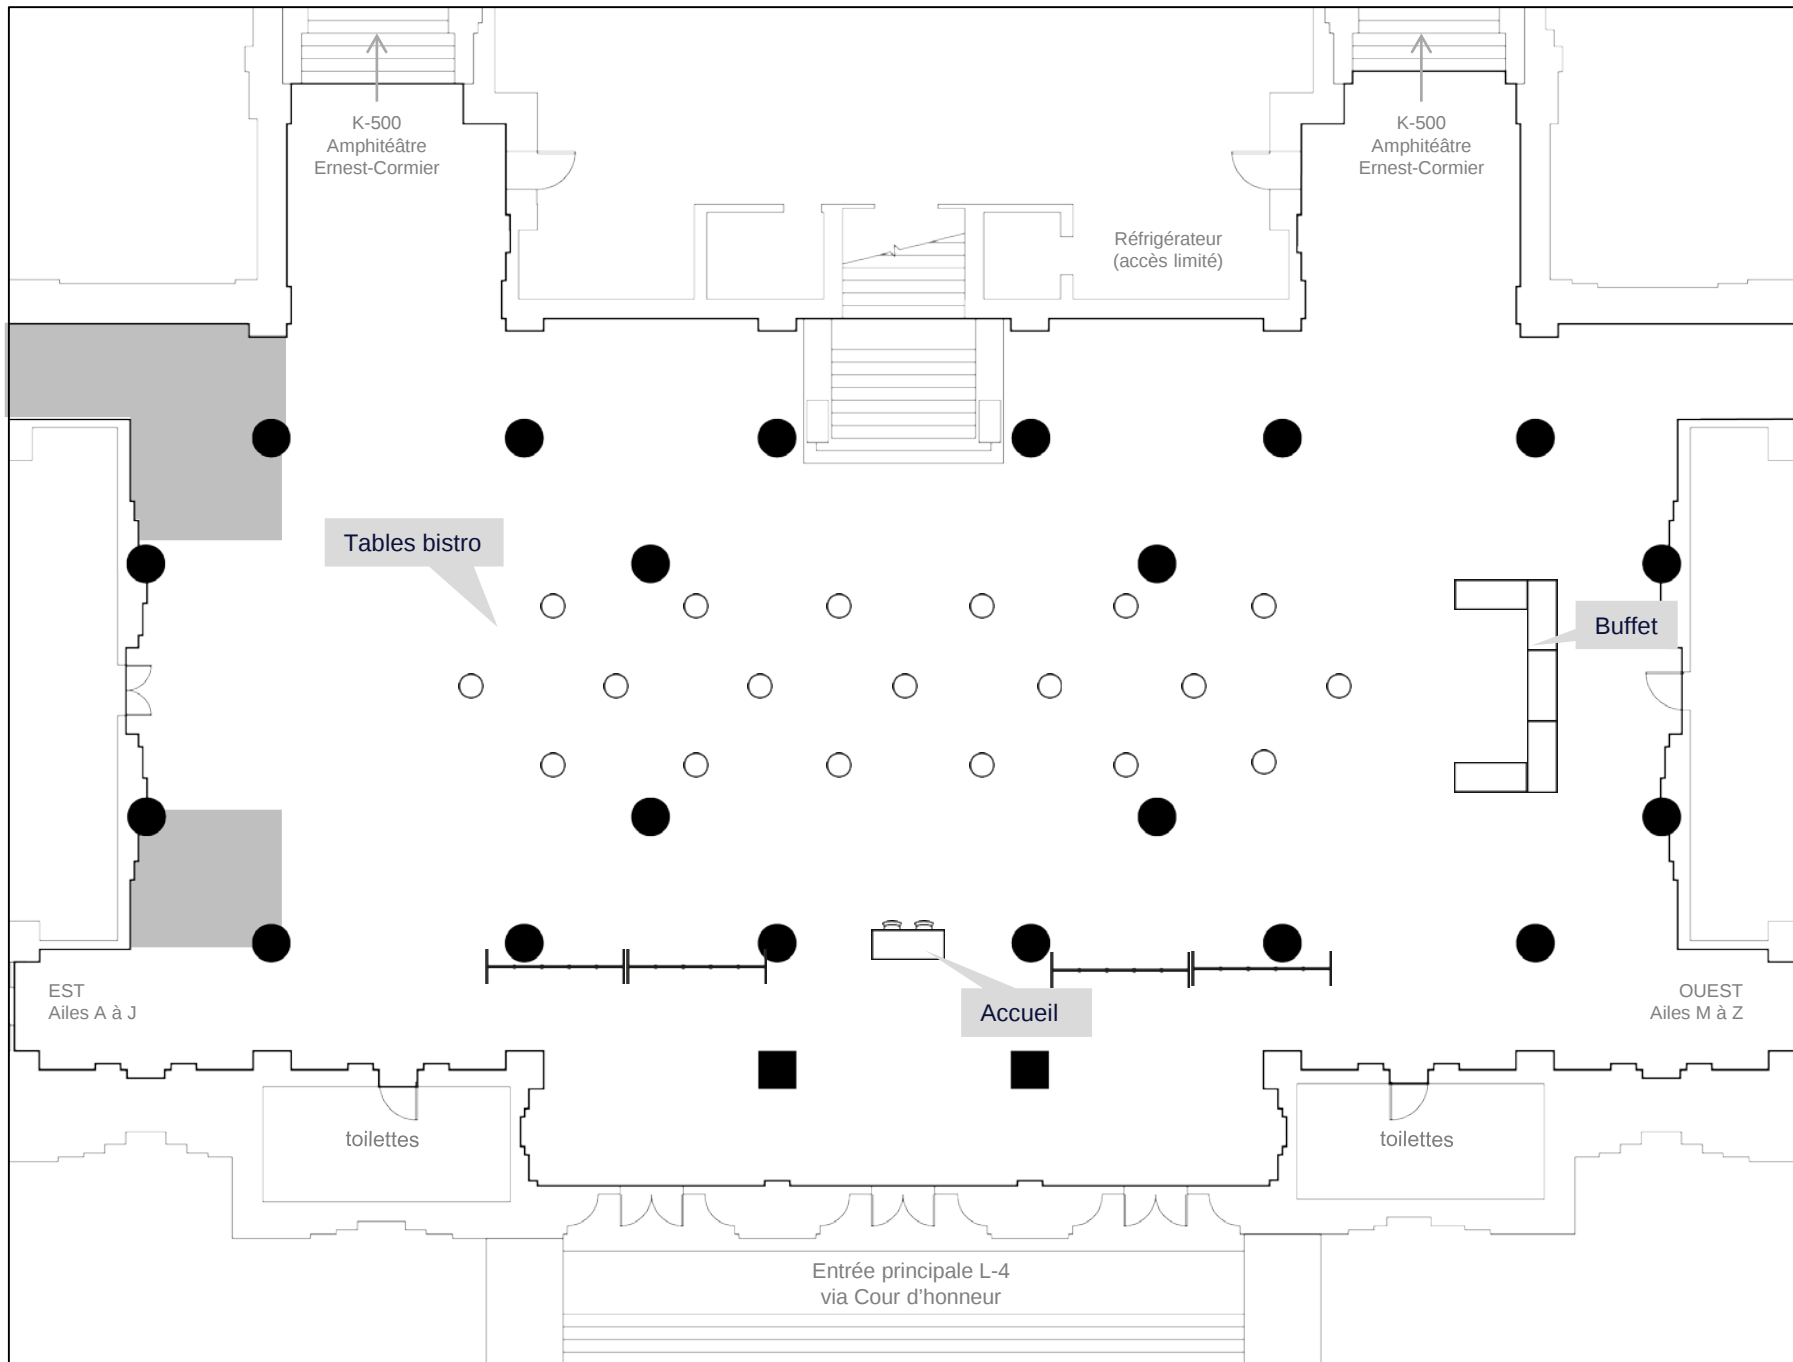


Cocktail

600 personnes*

- Table d'accueil
- Espace traiteur
- Espace bistro, 25 tables

*L'installation du buffet ne doit pas nuire à l'évacuation de la salle M-415 adjacente. Si c'est le cas, aucune activité dans le M-415 en même temps.

Commentaires:

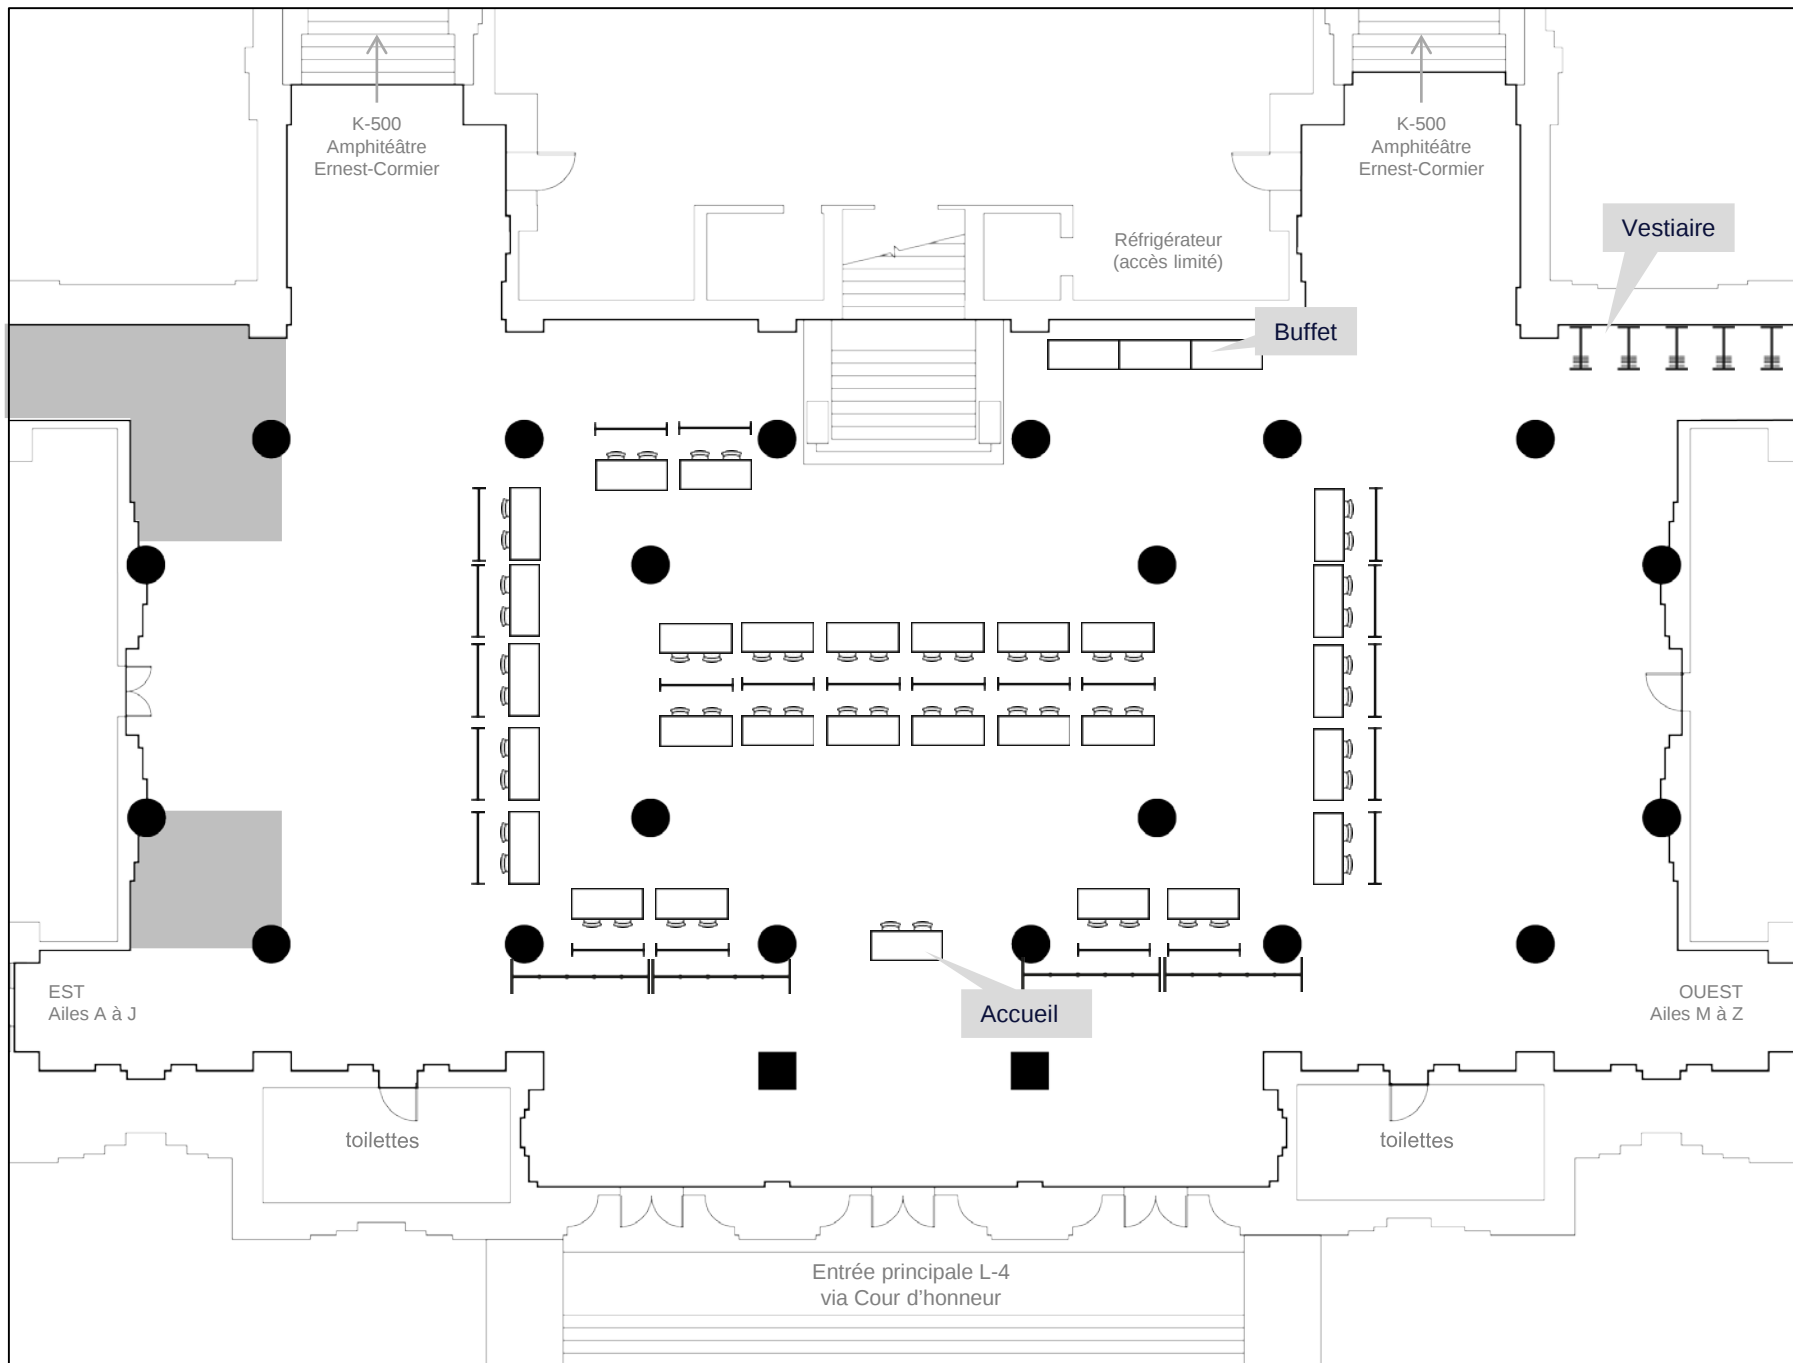


Kiosques

Maximum 550 personnes
28 kiosques

- Table d'accueil
- Espace buffet
- Table d'exposant, 2 chaises et un babillard

*pour avoir cette configuration, il ne peut y avoir d'événement dans le K-500 en même temps

Commentaires:

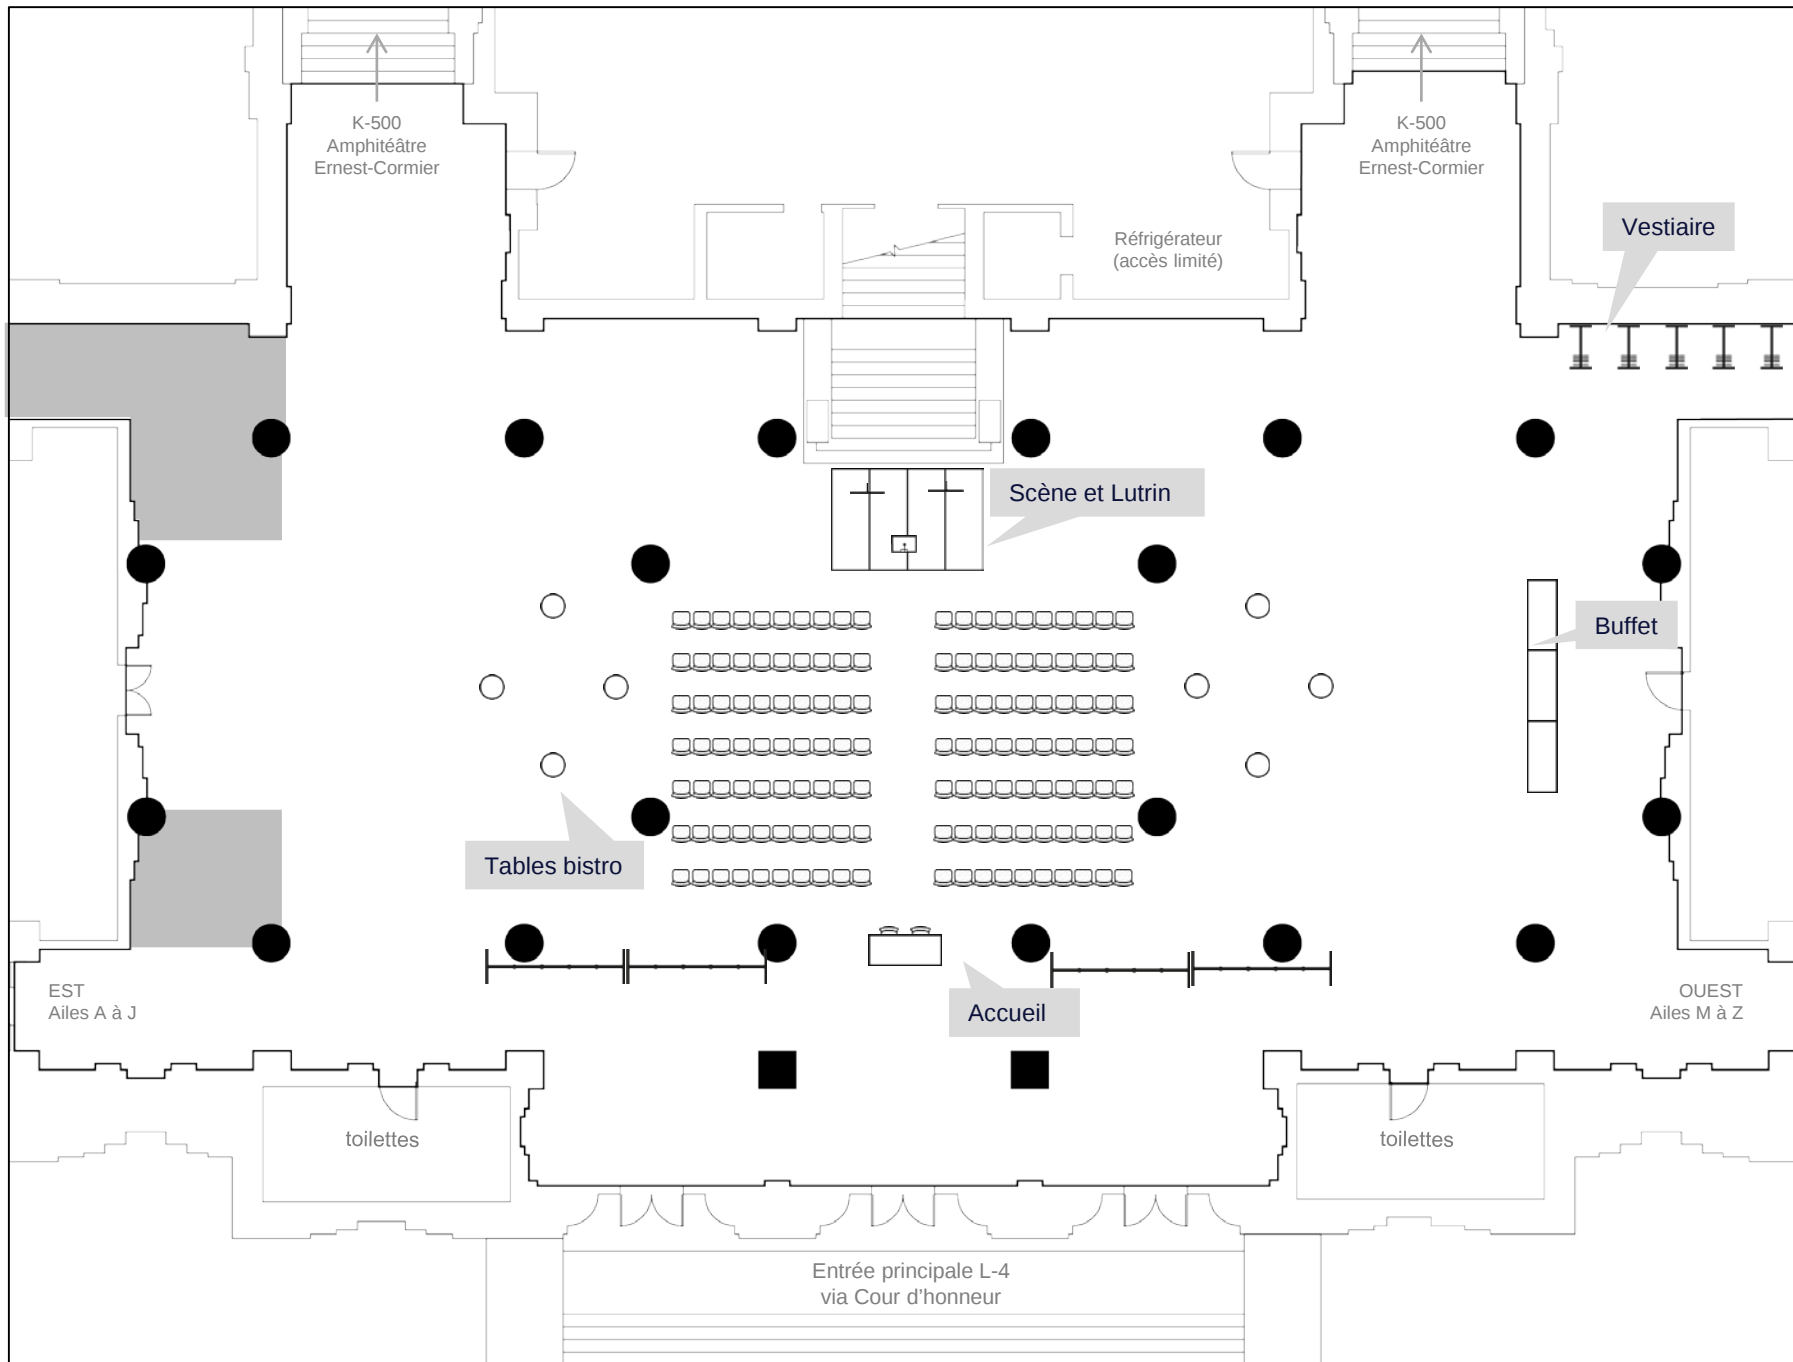

Présentation

140 places

- Table d'accueil
- Espace pour des allocutions
- Table bistro
- Espace traiteur

*pour avoir cette configuration, il ne peut y avoir d'événement dans le K-500 en même temps

Commentaires: